




LEGENDE

- Zones urbaines**
- UA** Zone à vocation mixte (habitat, commerces, artisanat...) correspondant aux parties anciennes du bourg
 - UB** Zone à vocation mixte (habitat, commerces, artisanat...) correspondant aux extensions récentes du bourg
 - UE** Zone à vocation d'accueil d'équipements
 - UY** Zone à vocation d'accueil d'activités
- Zones à urbaniser**
- 1AU** Zone à urbaniser ouverte à l'urbanisation en respectant des principes d'aménagement garantissant une cohérence d'ensemble
 - 1AUh** Secteur à vocation dominante d'habitat
 - 1AUe** Secteur à vocation dominante d'équipements
 - 1AUv** Secteur à vocation dominante d'activités correspondant à la ZAC du Véron
 - 1AUvi** Sous-secteur au sein duquel la nature et la hauteur des constructions autorisées sont plus strictement réglementées
 - 2AU** Zone dont l'ouverture à l'urbanisation est subordonnée à une modification ou à une révision du PLU
 - 2AUh** Secteur à vocation dominante d'habitat
- Zone agricole**
- A** Zone agricole protégée en raison du potentiel agronomique, biologique ou économique des terres agricoles
- Zones naturelles**
- N** Zone protégée strictement en raison de la qualité des sites, des milieux naturels et des paysages
 - Nh** Secteur réservé à l'évolution modérée du bâti existant
 - Ni** Secteur réservé au développement d'un camping
 - Orientation d'aménagement et de programmation
 - Espace boisé classé à conserver ou à créer
 - Espace de haies bocagères protégé au titre de l'article L.123-1-7 du Code de l'urbanisme
 - Ensemble arboré protégé au titre de l'article L.123-1-7 du Code de l'urbanisme
 - Espace de plantations à réaliser
 - Ensemble bâti à protéger en application de l'article L.123-1-7 du Code de l'urbanisme (démolition soumise à autorisation préalable)
 - Création d'accès automobiles individuels directs interdite
 - Emplacement réservé

n°	Bénéficiaires	Description
1	Communauté de communes du Véron	Aménagement d'un parc de stationnement
2	Commune de Savigny en Véron	Aménagement du carrefour rue de Voilettes et RD418

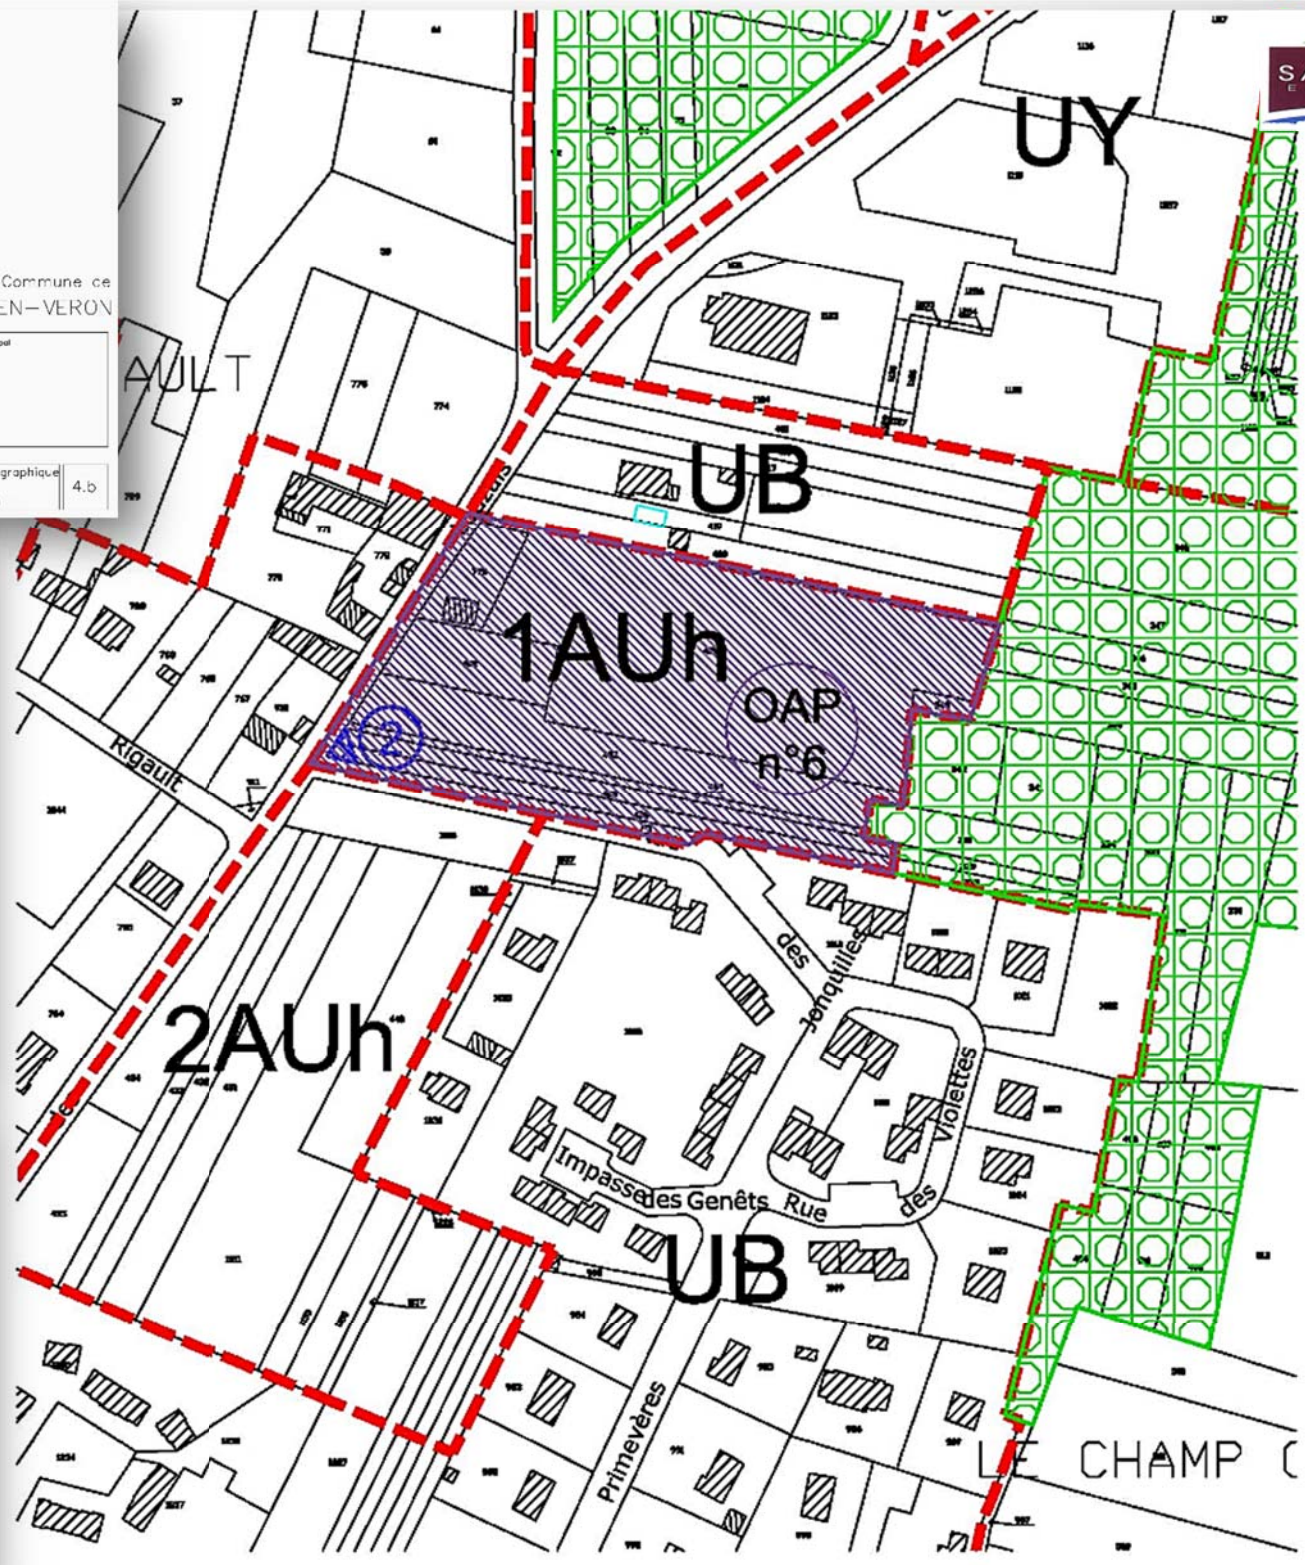

Modification n°1 du PLU de SAVIGNY EN VERON
Extrait du plan de zonage du bourg